ทิศเหนือ

แผนที่สังเขป

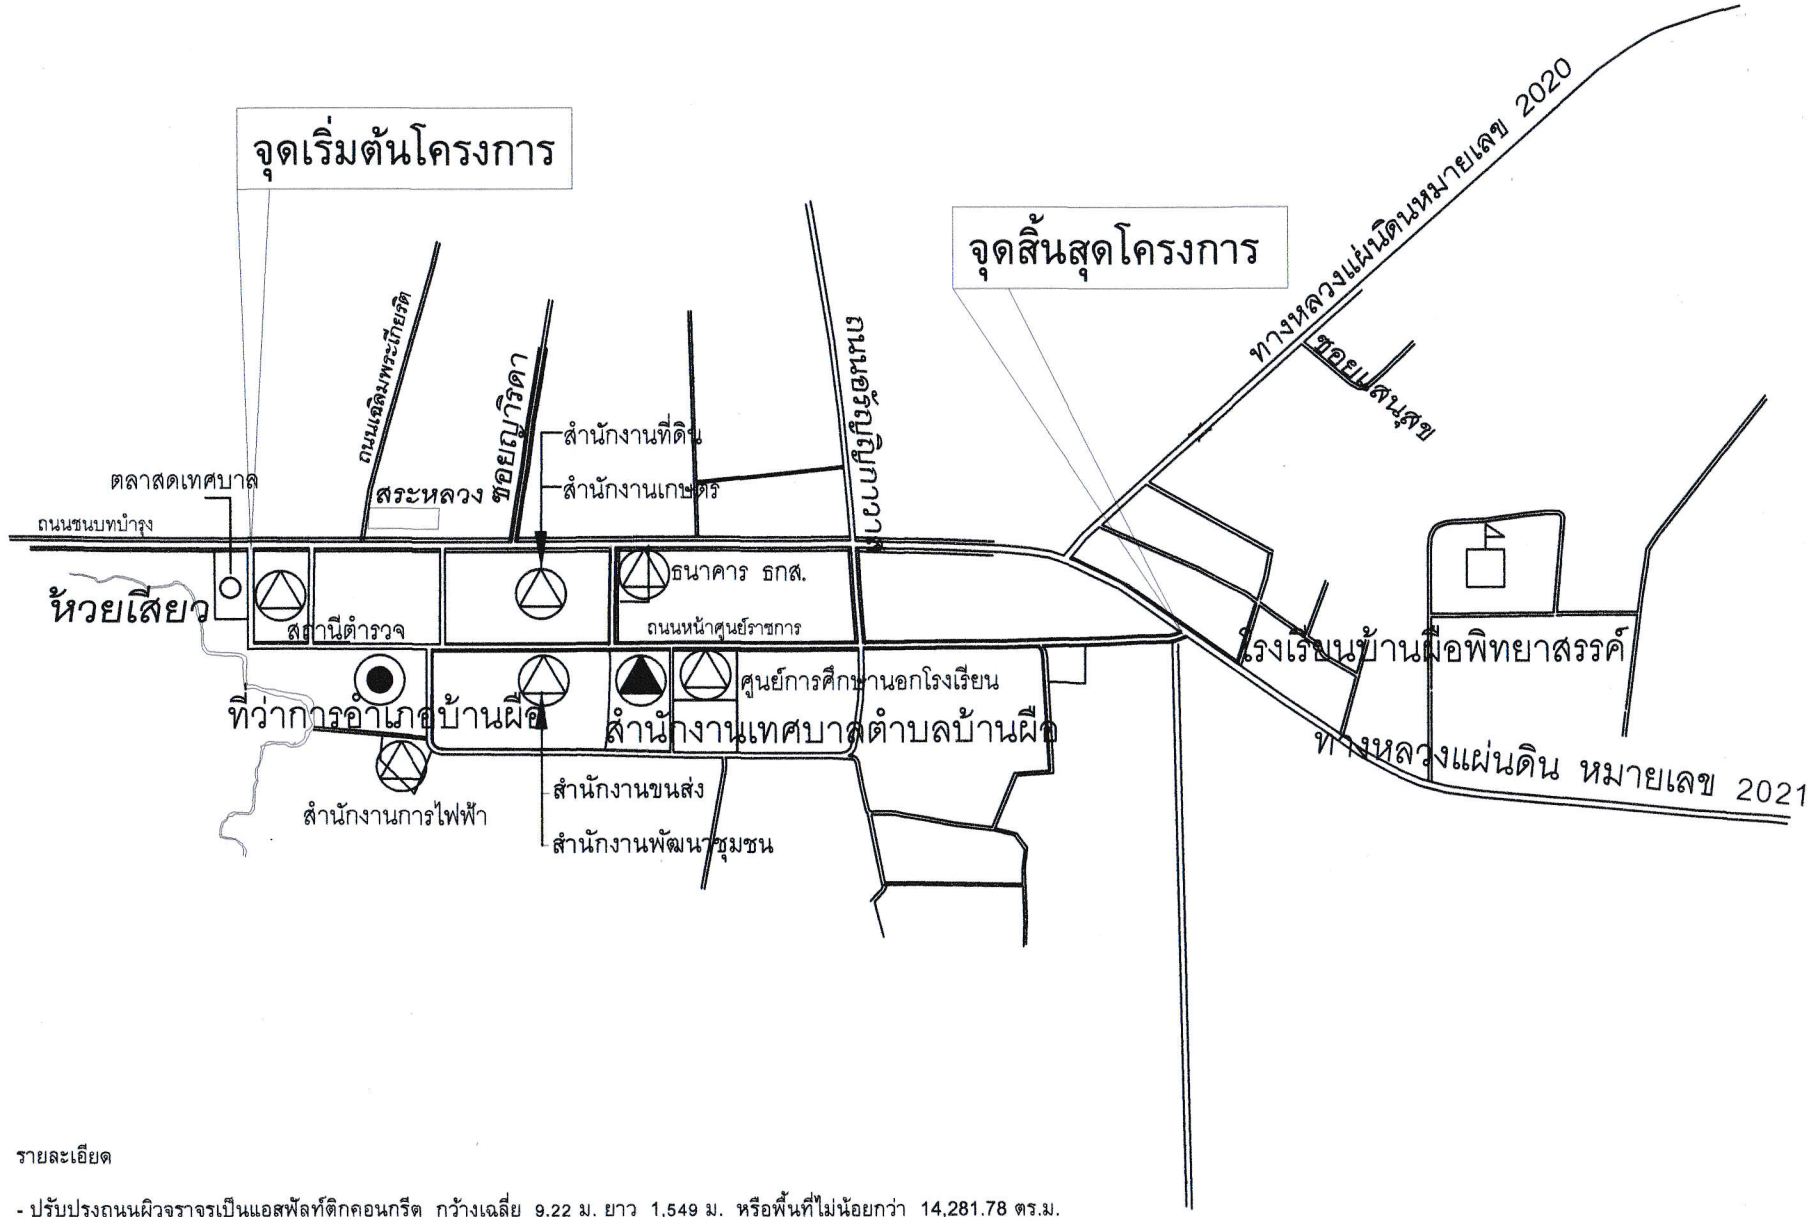

รายละเอียด

- ปรับปรุงถนนผิวจราจรเป็นแอสฟัลท์ติกคอนกรีต กว้างเฉลี่ย 9.22 ม. ยาว 1,549 ม. หรือพื้นที่ไม่น้อยกว่า 14,281.78 ตร.ม. พร้อมตีเส้นจราจร รายละเอียดตามแบบ ท1-03
- อื่นๆ อาจเปลี่ยนแปลงได้ขึ้นอยู่กับดุลยพินิจช่างควบคุมงาน

เทศบาลตำบลบ้านผือ จังหวัดอุดรธานี

ฝ่ายแบบแผนและก่อสร้าง
กองช่าง เทศบาลตำบลบ้านผือ
อำเภอบ้านผือ จังหวัดอุดรธานี

แบบโครงการ

ปรับปรุงผิวจราจร
เป็นแอสฟัลท์ติก หนา 0.05 ม.

บ. ศรีสำราญ หมู่ 8

สำรวจ

นายเสฉสุรรค์ ทิพเนตร
นายช่างโยธาชำนาญงาน

เขียนแบบ

นายนพดล ดวงเทียน
หัวหน้าฝ่ายแบบแผนและก่อสร้าง

ตรวจ

นายสมพงษ์ ธุลาหาญ
ผู้อำนวยการกองช่าง

เห็นชอบ

นายชาญปัท นูเพ็งชู้
รองปลัดเทศบาล

อนุมัติ

นายอำนวย อุดมเจริญไมตรี
นายกเทศมนตรีตำบลบ้านผือ

เขียนแบบ - ออกแบบ ว./ค./ป.

กองช่าง เทศบาลตำบลบ้านผือ

จำนวน / แผ่น 1/2