

ตารางแสดงวงเงินงบประมาณที่ได้รับจัดสรรและราคากลางในงานก่อสร้าง

1. ชื่อโครงการ ..โครงการก่อสร้างถนน คสล. ซอยหลังศาลเจ้าปู่-ย่า บ้านฝื่อ หมู่ที่ 3 ตำบลบ้านฝื่อ
อำเภอบ้านฝื่อ จังหวัดอุดรธานี...

2. วงเงินงบประมาณที่ได้รับจัดสรร 244.000 บาท.....

3. ลักษณะงาน
โดยสังเขป ก่อสร้างถนน คสล. ผิวกว้าง 4.00 เมตร ยาว 105.00 เมตร หน้า 0.15 เมตร หรือพื้นที่
ไม่น้อยกว่า 420.00 ตารางเมตร

ราคากลางคำนวณ ณ วันที่ 19 มิถุนายน 2561 เป็นเงิน 244.000 บาท

4. บัญชีประมาณราคากลาง

4.1 แบบ ปร.4.....

4.1 แบบ ปร.5.....

5. รายชื่อคณะกรรมการกำหนดรายละเอียดคุณลักษณะเฉพาะและกรรมการกำหนดราคากลาง

.....1. นายนพดล ดวงเทียน ตำแหน่ง หัวหน้าฝ่ายแบบแผนและก่อสร้าง ประธานกรรมการ

.....2. นายเผชิญ ทองทิพย์ ตำแหน่ง หัวหน้าฝ่ายการโยธา กรรมการ

.....3. นายเสกสรรค์ ทิพนตร ตำแหน่ง นายช่างโยธาชำนาญงาน กรรมการ



ฝ่ายแผนผังและก่อสร้าง
กองช่าง เทศบาลตำบลบ้านหือ
อำเภอบ้านหือ จังหวัดอุบลราชธานี

แบบโครงการ

ก่อสร้างถนน คสล.

กว้าง 4 ม.

บ. คือ หมู่ 3

สำรวจ - อดิษฐ์

นายเสกสรรค์ พิเศษศรี
นายช่างโยธาชำนาญงาน

เขียนแบบ

นายพนอด ธรรมเทียน
หัวหน้าฝ่ายโยธาเทศบาลตำบลบ้านหือ

ตรวจ

นายสมพงษ์ ตีง่าชาย
ผู้ควบคุมก่อสร้าง

อนุมัติ

นายอำนาจ อดิษฐ์ไม่ตรี
นายกเทศมนตรีตำบลบ้านหือ


เขียนแบบ - อดิษฐ์ บ./ค./ป.

19 / 06 / 2561

จำนวน / แผ่น

1 / 1

แผนที่สังเขป

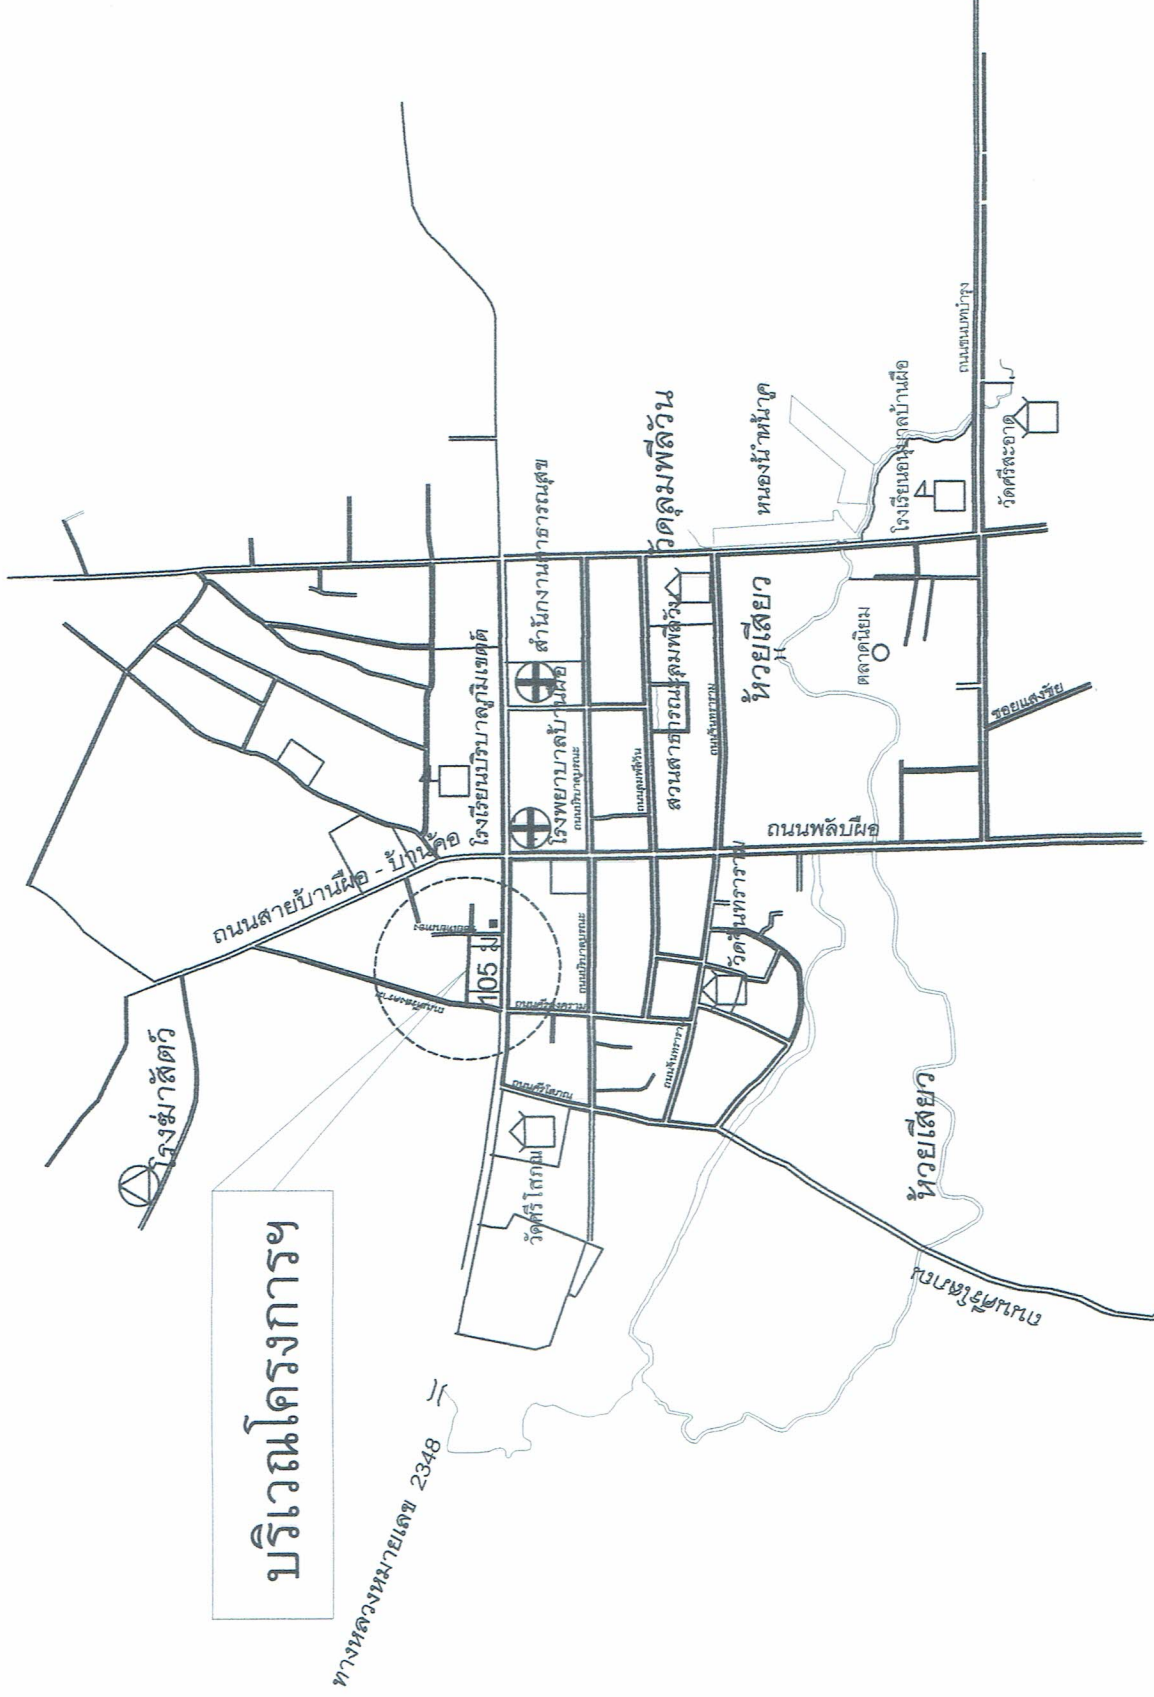

บริเวณโครงการ

ทางหลวงหมายเลข 2348

105 ม.

รายละเอียด
- ก่อสร้างถนน คสล. กว้าง 4 ม. ทน 0.15 ม. ยาว 105 ม. หรือพื้นที่คอนกรีตไม่น้อยกว่า 420 ตร.ม.
-อื่นๆ อาจเปลี่ยนแปลงได้ขึ้นอยู่กับดุลยพินิจช่างควบคุมงาน